




Secțiunea A - A  
 scara: 1:500

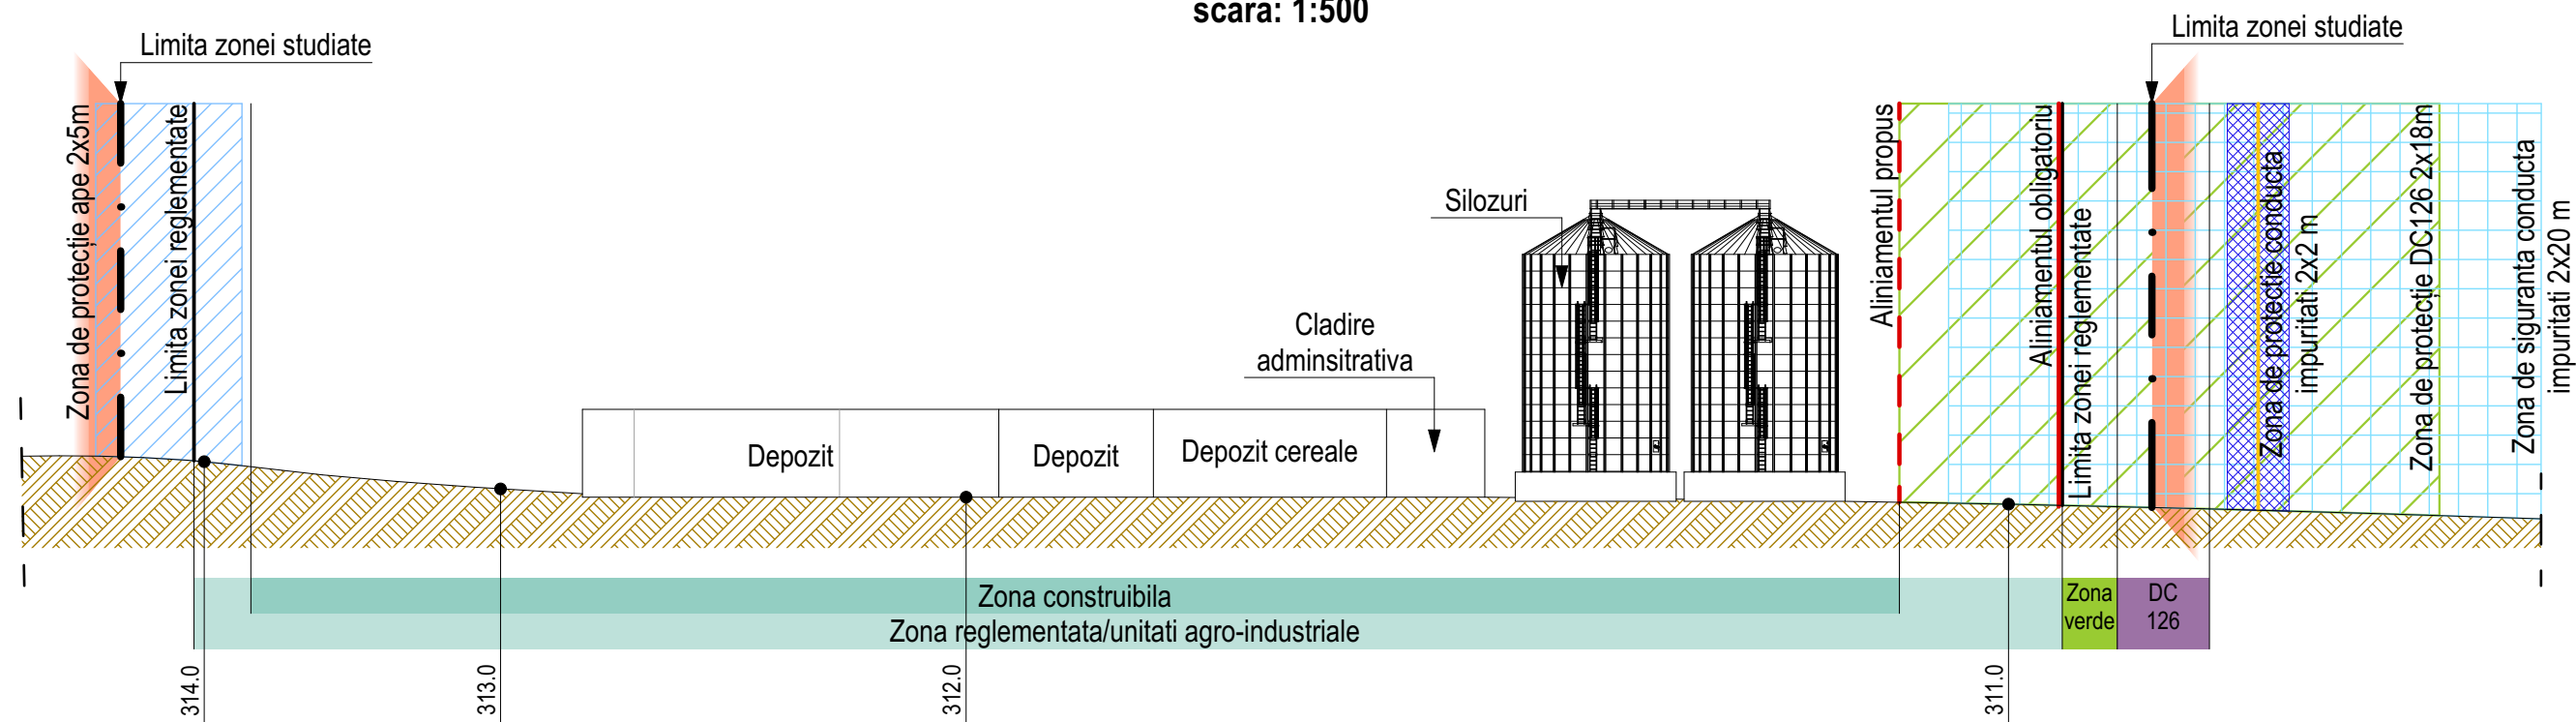

Secțiunea B - B  
 scara: 1:500

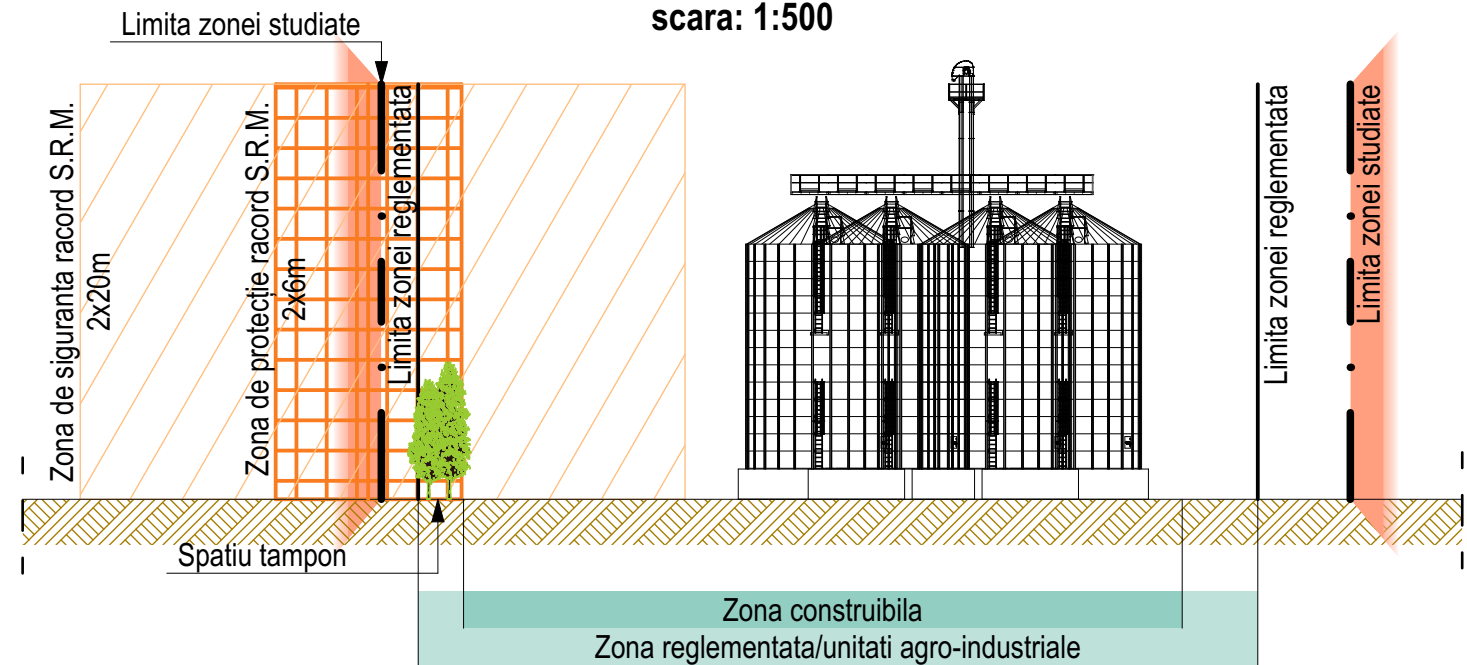

Secțiune prin DC 126  
 Scara 1:200

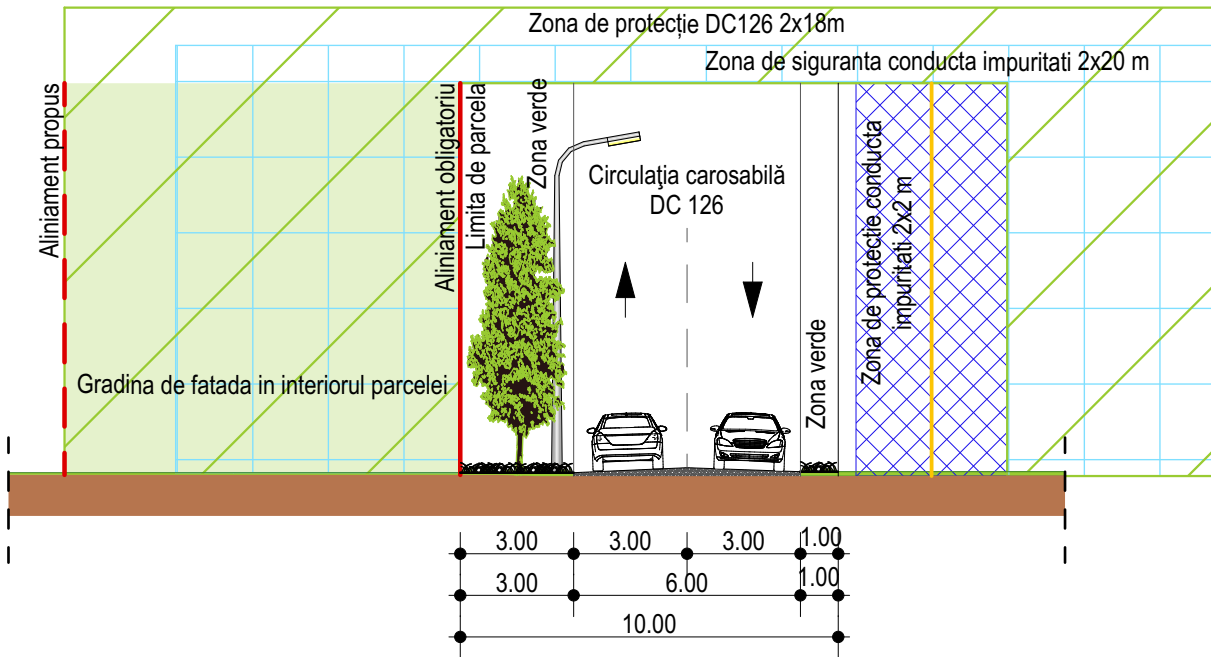

<b>AALTO</b> proiect S.R.L. <sup>®</sup> Tîrgu Mureș Proiectare de Arhitectură și Urbanism J26-278/2002 e-mail: aalto.proiect@yahoo.ro mobil: 004-0745-664-390			Beneficiar: SC ABD AGROSERV SRL		Pr. Nr. 623.0
ȘEF PROIECT arh. GHEORGHIU Petru A. PROIECTAT arh. GHEORGHIU Petru A. DESENAT teh. BLAGA Raluca A. ing. KOVÁCS Emese			<b>PUZ REGLEMENTARE TEREN</b> Zona pentru funcțiuni agro-industriale Adresa: Loc. Vaideiu, nr. 165., comuna Ogra, jud. Mures		Faza: <b>P.U.Z.</b>
			Scara: 1:500, 1:200 Data: Ian.2024	<b>SECTIUNI PRIN TEREN</b> Planșa: <b>A 3.1</b>	