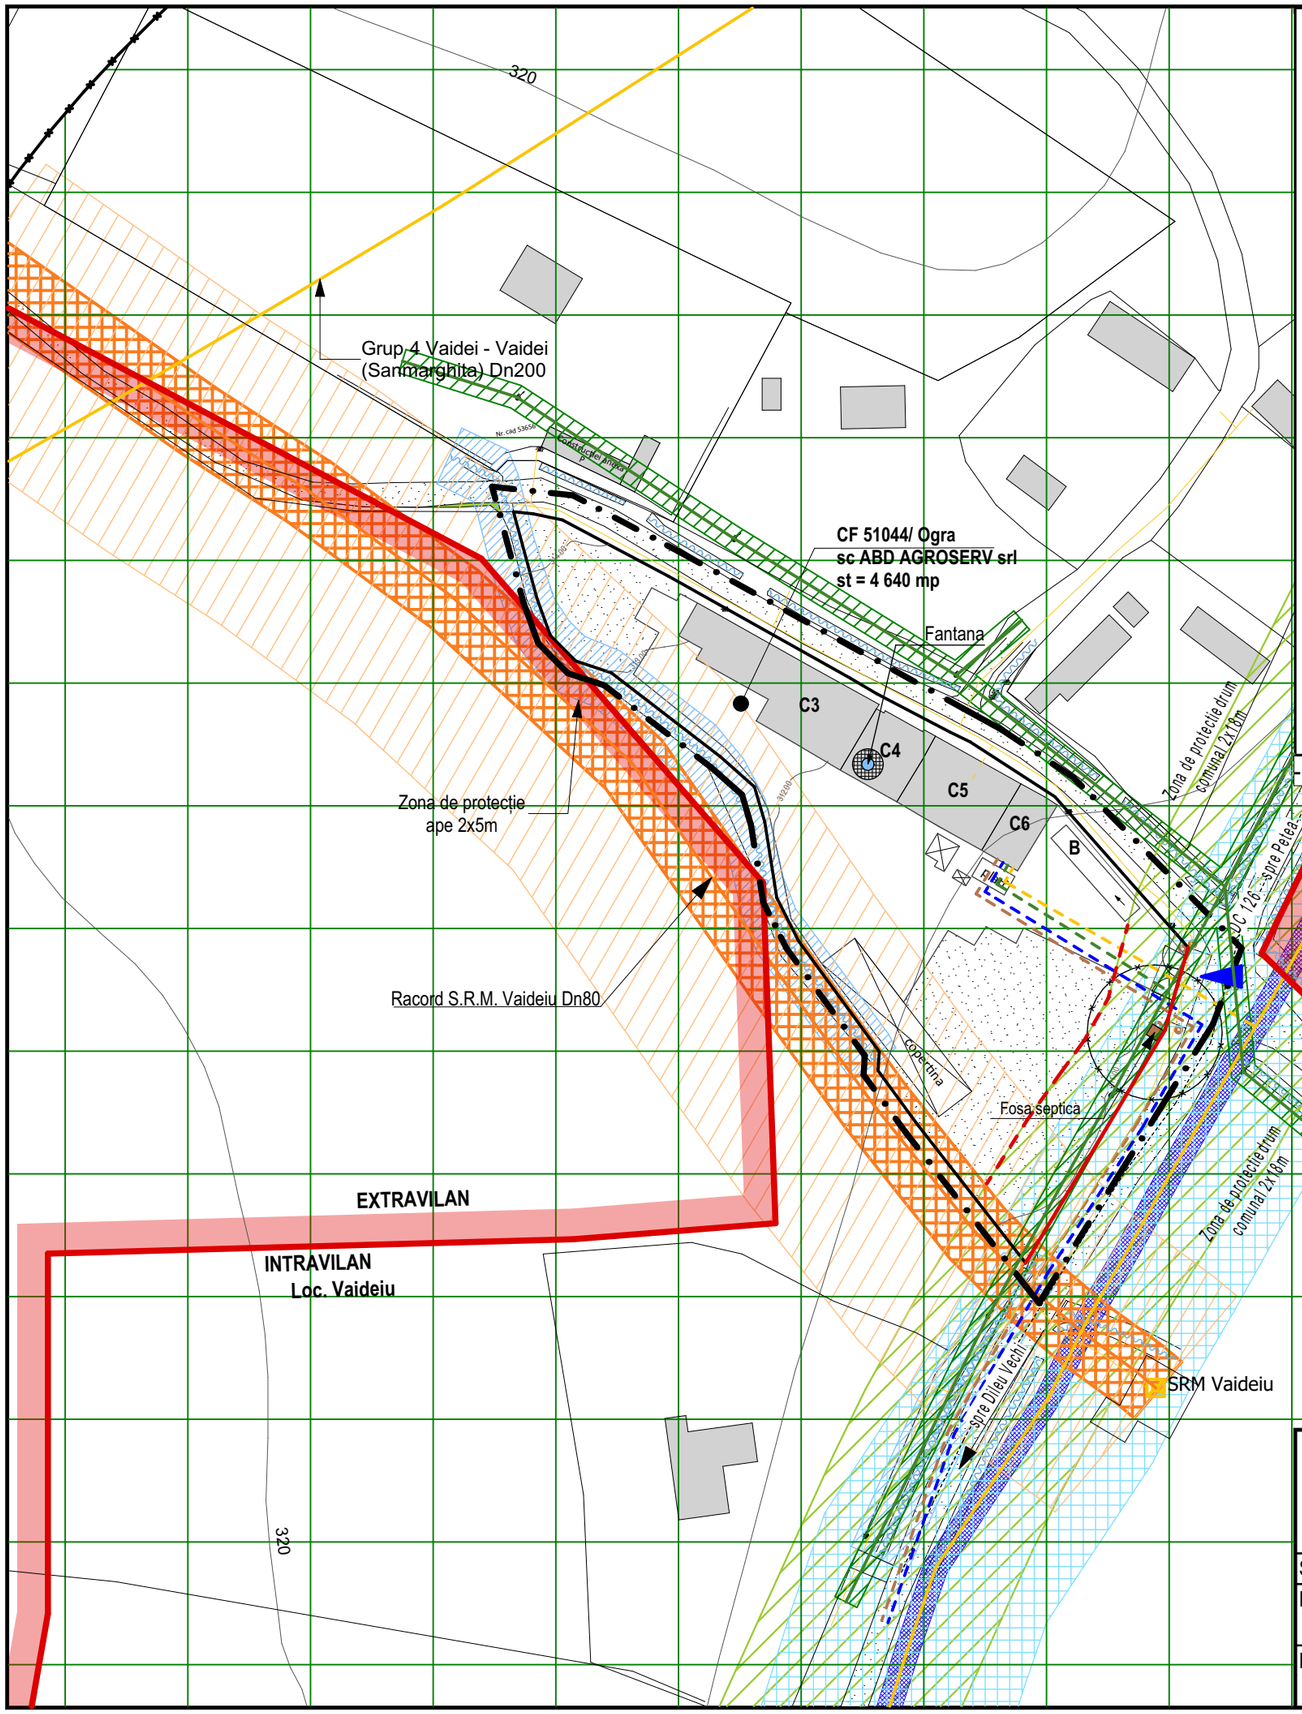

LEGENDA

- Limita intravilan
- Limita zonei studiate
- Zona reglementata/unitati agro-industriale
- Aliniamentul obligatoriu
- Aliniamentul propus
- Constructii existente
- Strazi/teren neamenajate
- Ape
- Zona de protecție ape 2x5m
- Zona de protecție DC126 2x18m
- Zona de protecție racord S.R.M. 2x6m
- Zona de siguranta racord S.R.M. 2x20m
- Zona de protectie conducta impuritati 2x2 m
- Zona de siguranta conducta impuritati 2x20 m
- Zona de protecție LEA 0,4 kV 2x2m
- Zona de protectie sanitara
- Zona de protecție fantana 1,5m
- Zonă de protecție sanitara pentru silozuri 200m
- Acces
- Stalp electric/ iluminat public
- Canal

RETELE EDILITARE

EXISTENT	PROPUS	
		Condutcta impuritati ROMGAZ
		Alimantare cu apa
		Canalizare
		Linie electrica - LEA Jt (0,4kV)
		Racord S.R.M. Vaideiu Dn80
		Retea Presiune Redusa - DELGAZ

U.T.R. = UA - Subzona unitatiilor agrozootehnice - H max. = 20,00 m - POT max. = 50% - CUT max. = 1,0

C3	Depozit cereale
C4	Depozit cereale
C5	Depozit cereale
C6	Cladire administrativa
A	Uscator mobil de cereale
B	Cantar auto

AALTO proiect S.R.L.® Tîrgu Mureș
Proiectare de Arhitectură și Urbanism
J26-278/2002 e-mail: aalto.proiect@yahoo.ro mobil: 004-0745-664-390

ȘEF PROIECT	arh. GHEORGHIU Petru A.	
PROIECTAT	arh. GHEORGHIU Petru A.	
DESENAT	tehn. BLAGA Raluca A.	
	ing. KOVÁCS Emese	

Beneficiar: SC ABD AGROSERV SRL

PUZ REGLEMENTARE TEREN

Zona pentru functiuni agro-industriale

Adresa: Loc. Vaideiu, nr. 165., comuna Ogra, jud. Mures

Pr. Nr. **623.0**

Faza: **P.U.Z.**

Scara: **1:1000**

Data: Ian.2024

ECHIPARE EDILITARA

Planșa: **A 4**